


Раздел 4

План границ объекта

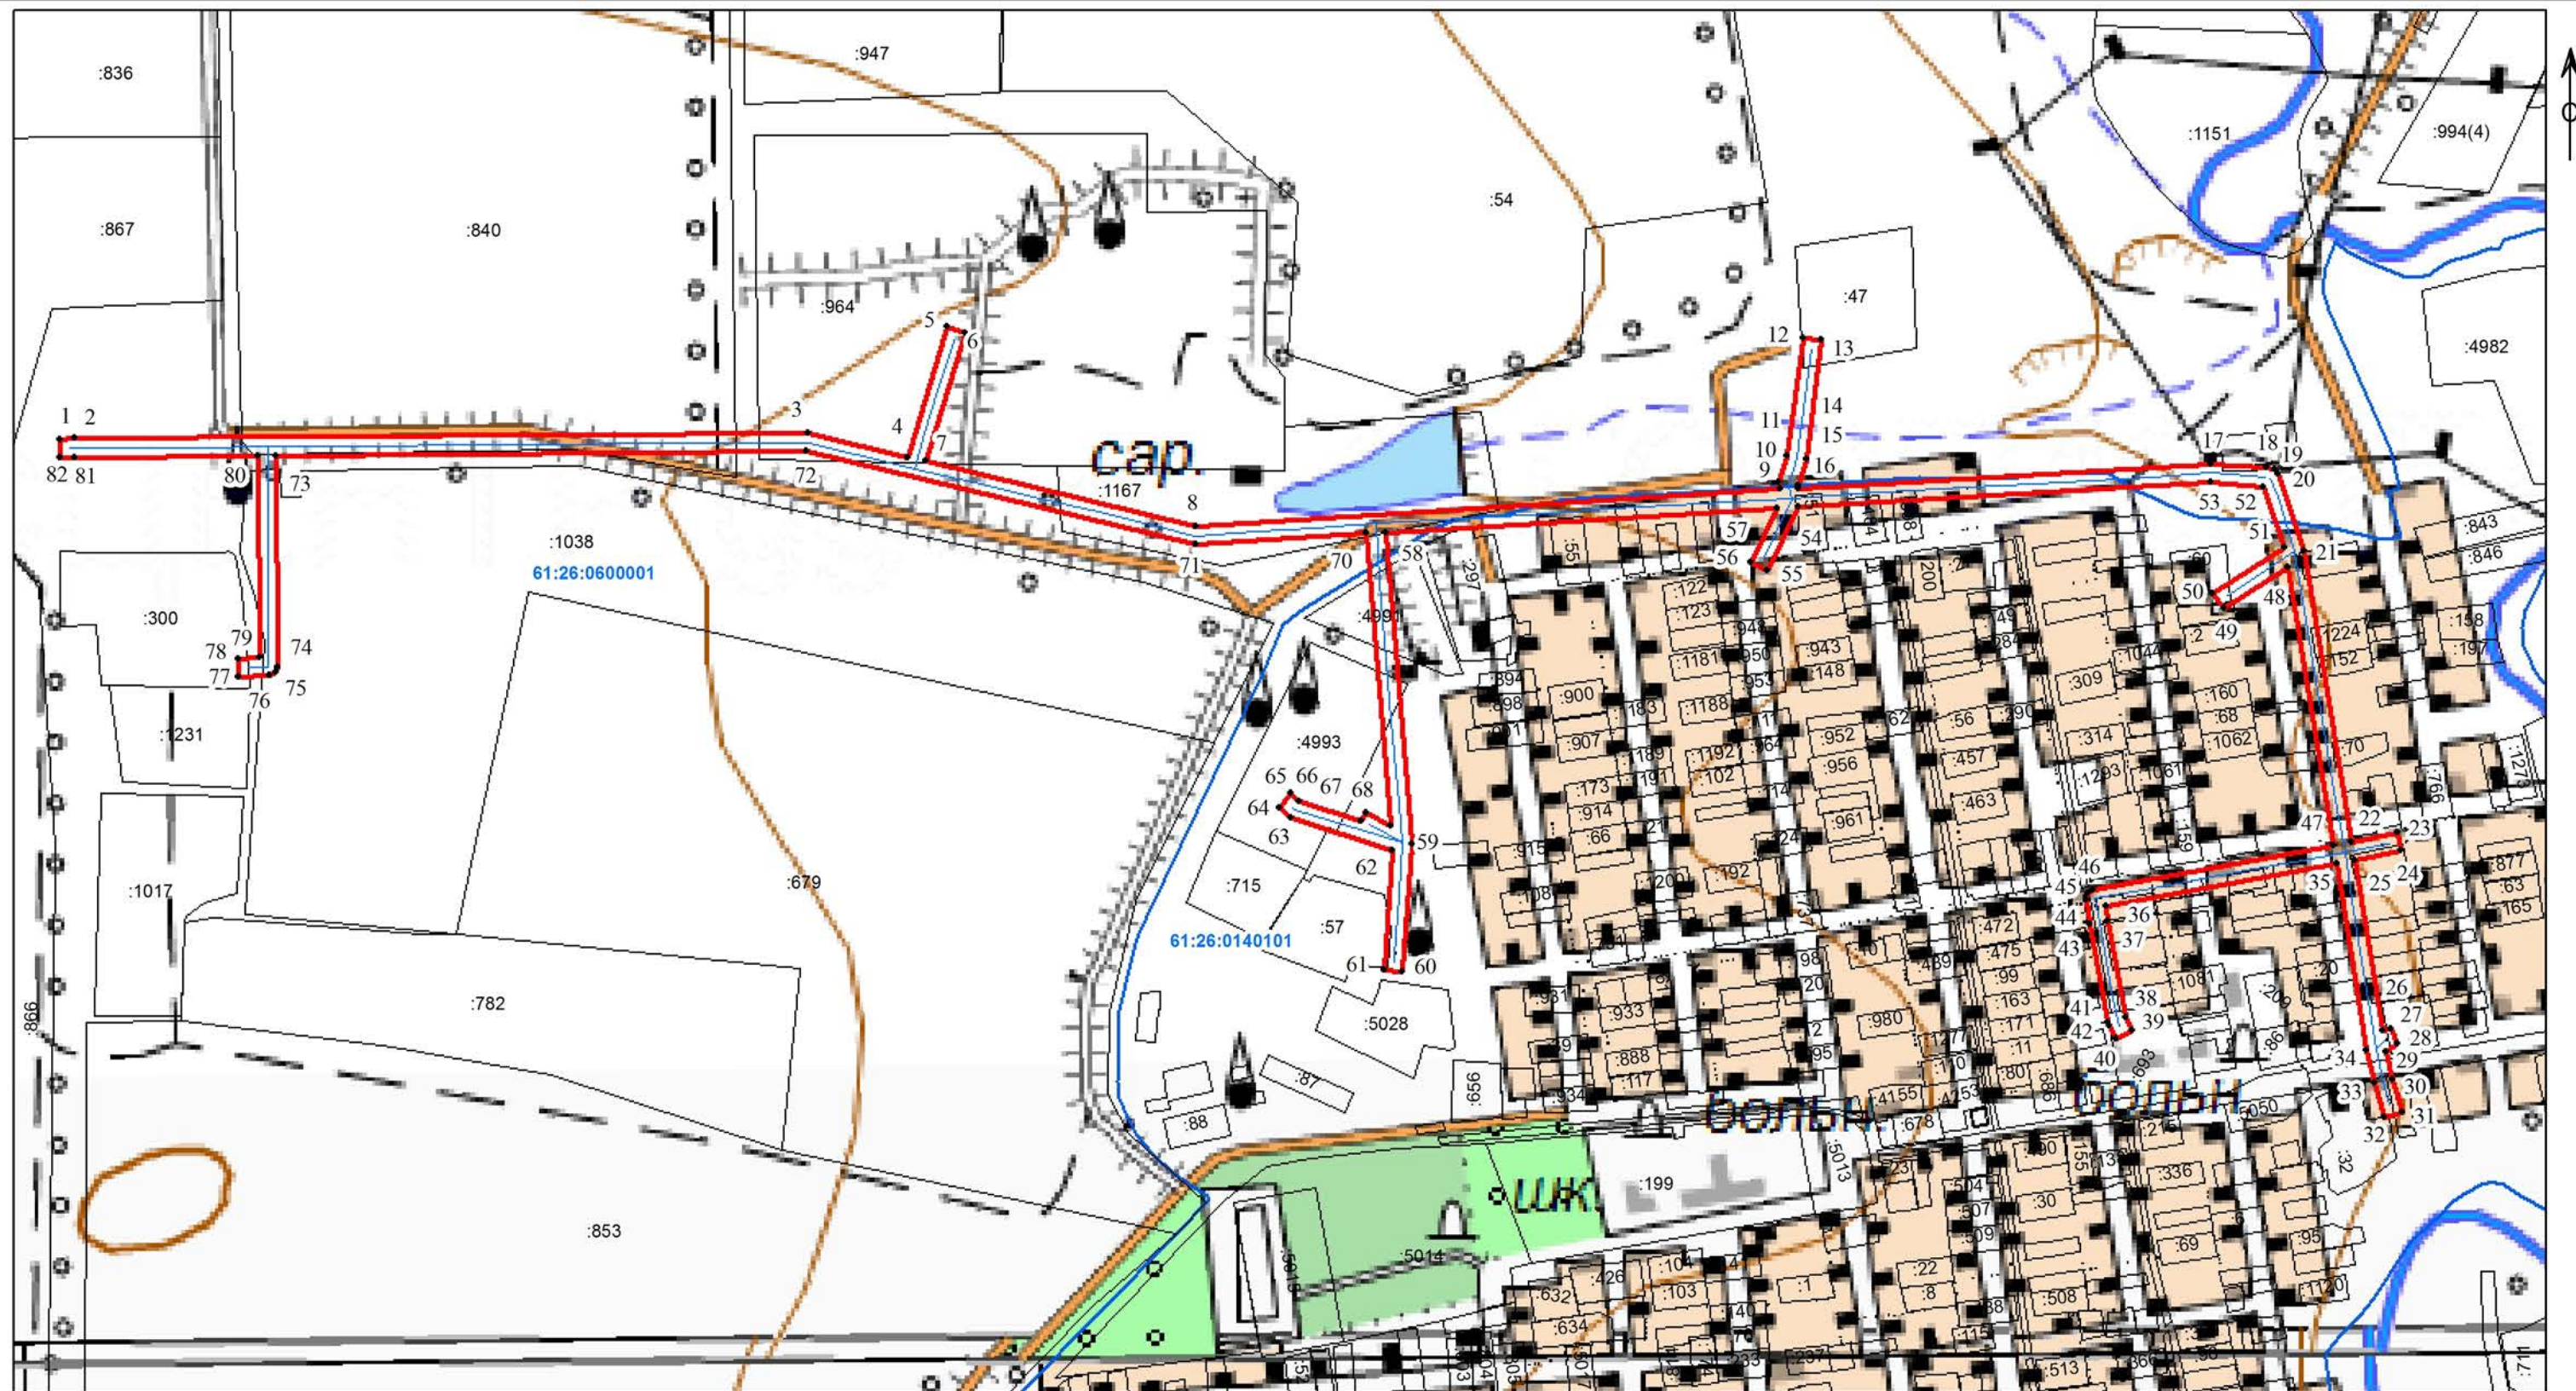

Масштаб 1:7 000

Используемые условные знаки и обозначения:

- 1 - характерная точка границы публичного сервитута
- граница публичного сервитута
- границы земельных участков, сведения о которых имеются в ЕГРН
- граница кадастрового квартала
- граница района
- :44 - кадастровый номер земельных участков, сведения о которых содержатся в ЕГРН
- 61:26:06000023 - номер кадастрового квартала



Дата " 20 " 12 2019 г.

Место для оттиска печати (при наличии) лица, составившего описание местоположения границ объекта